


PLAN D'INSTALLATION DE CHANTIER PHASE SUPERSTRUCTURE

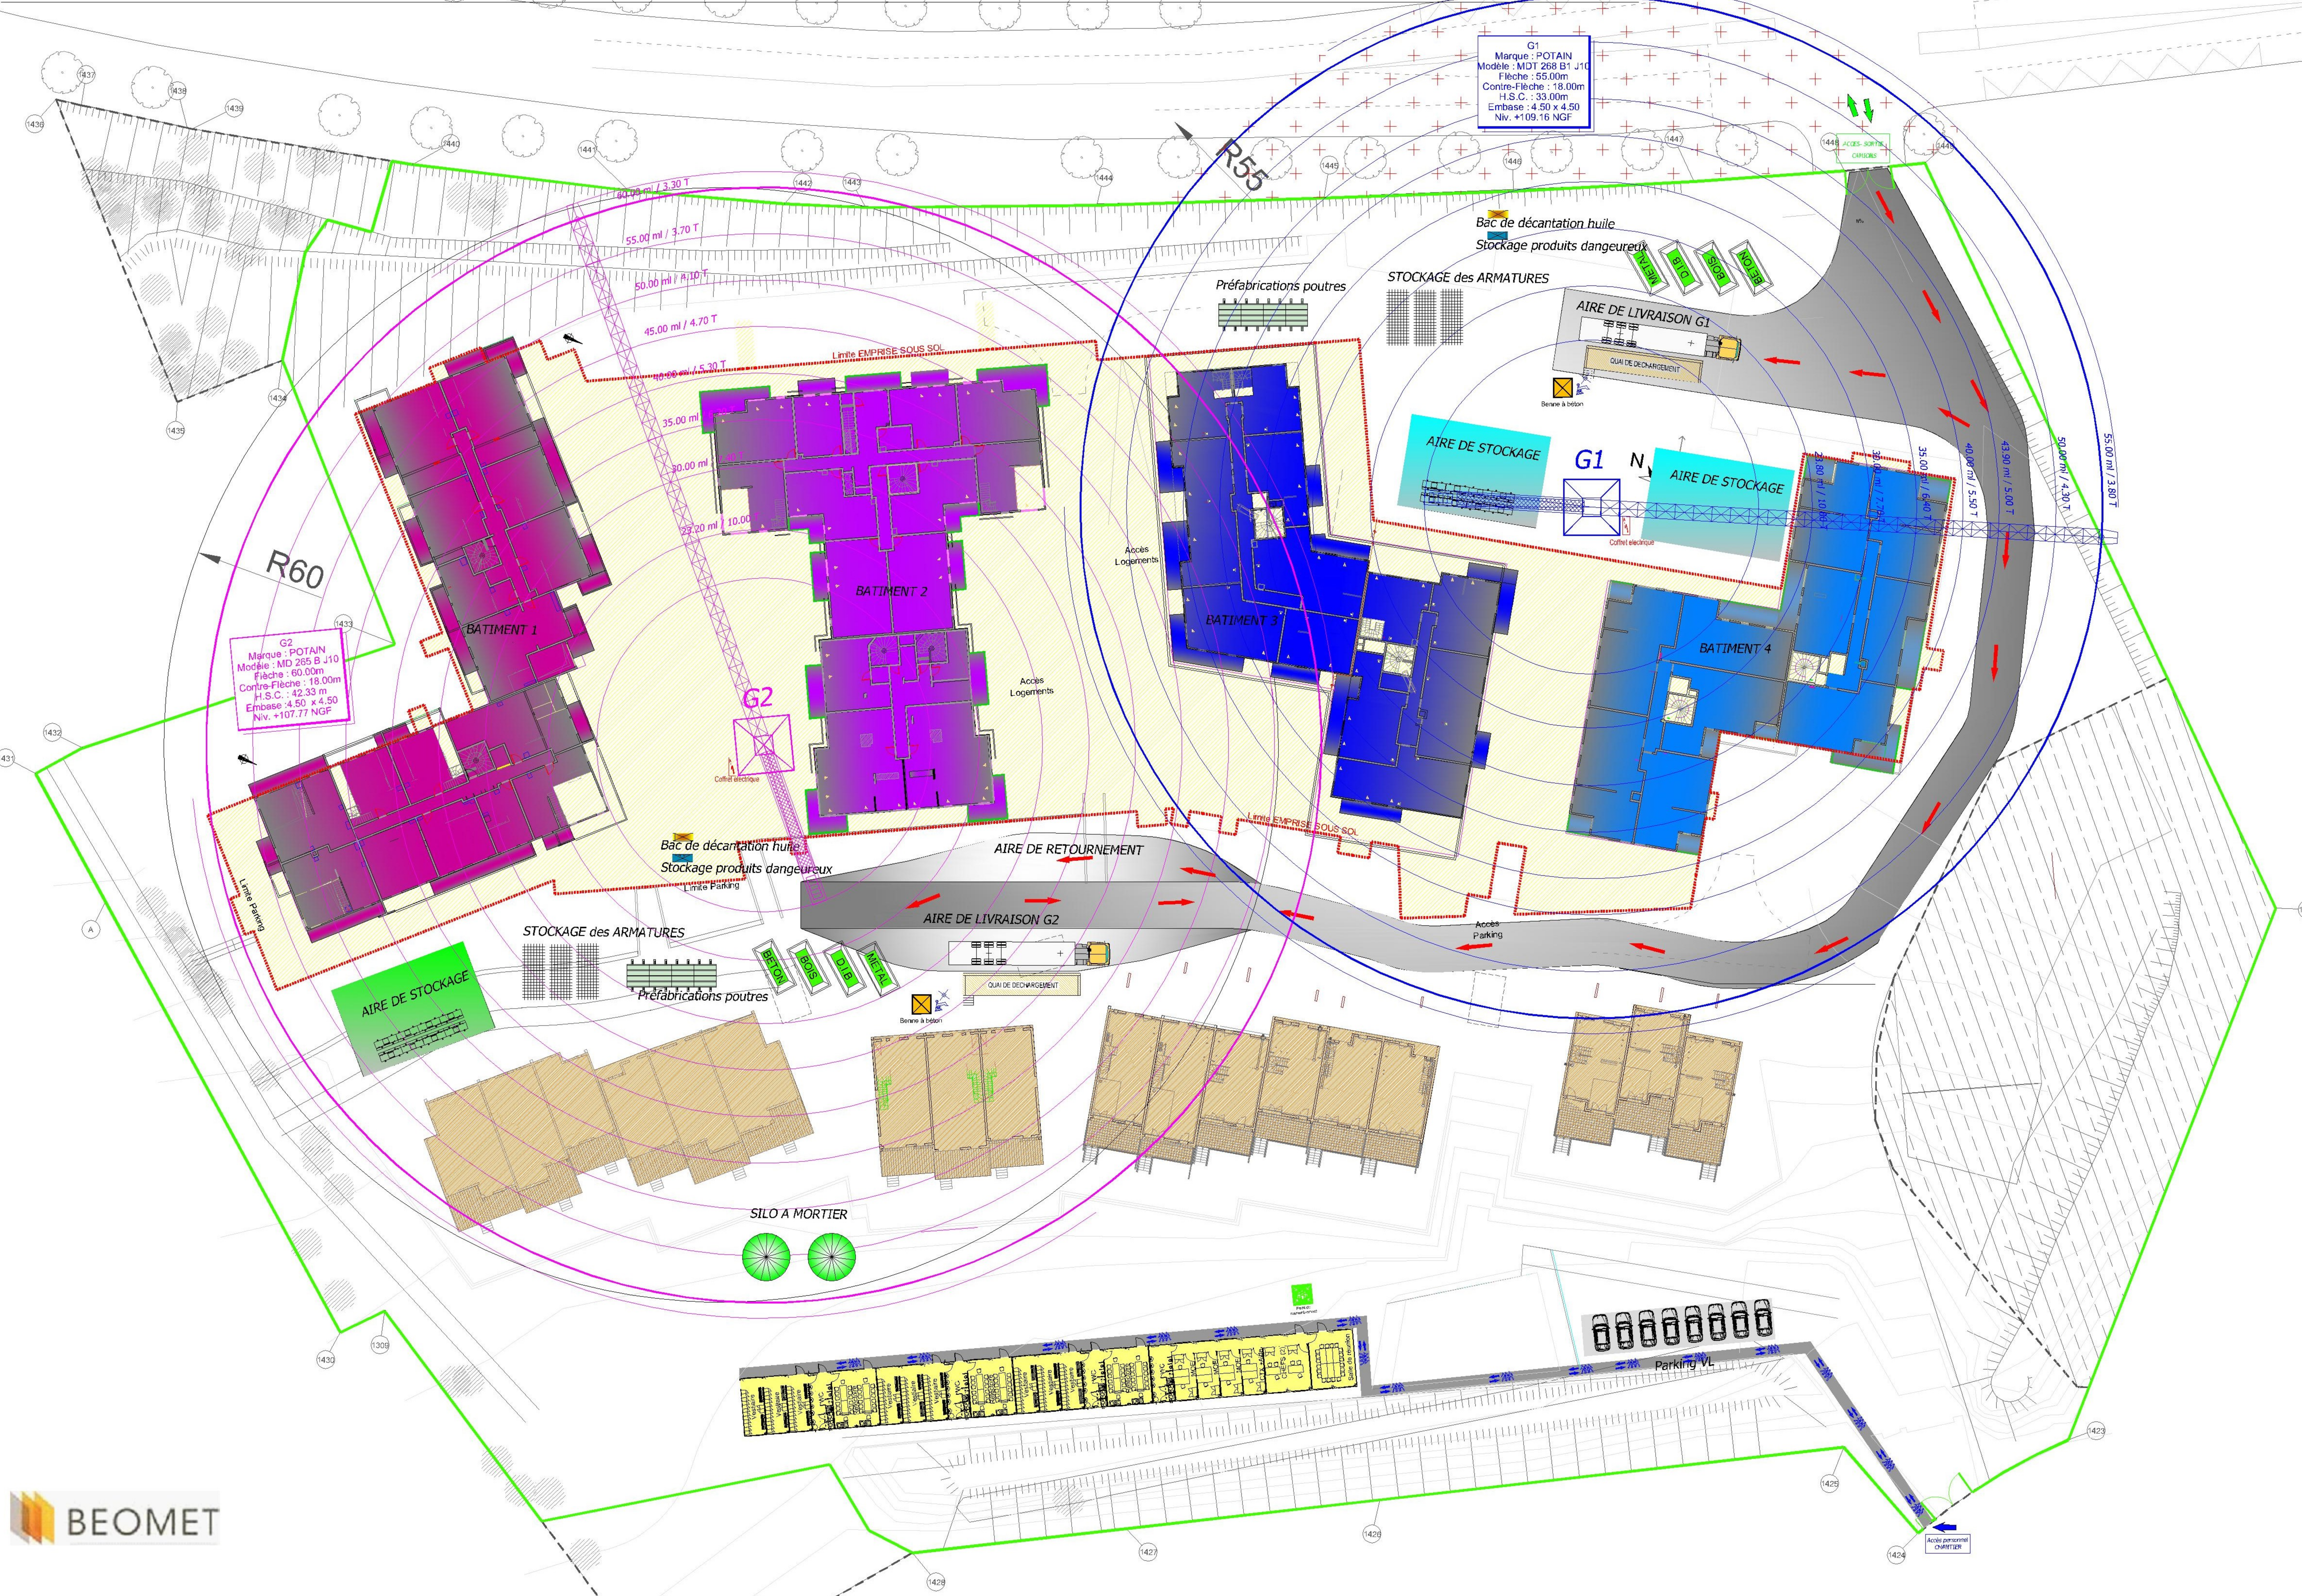

ELEVATION DE GRUES

